


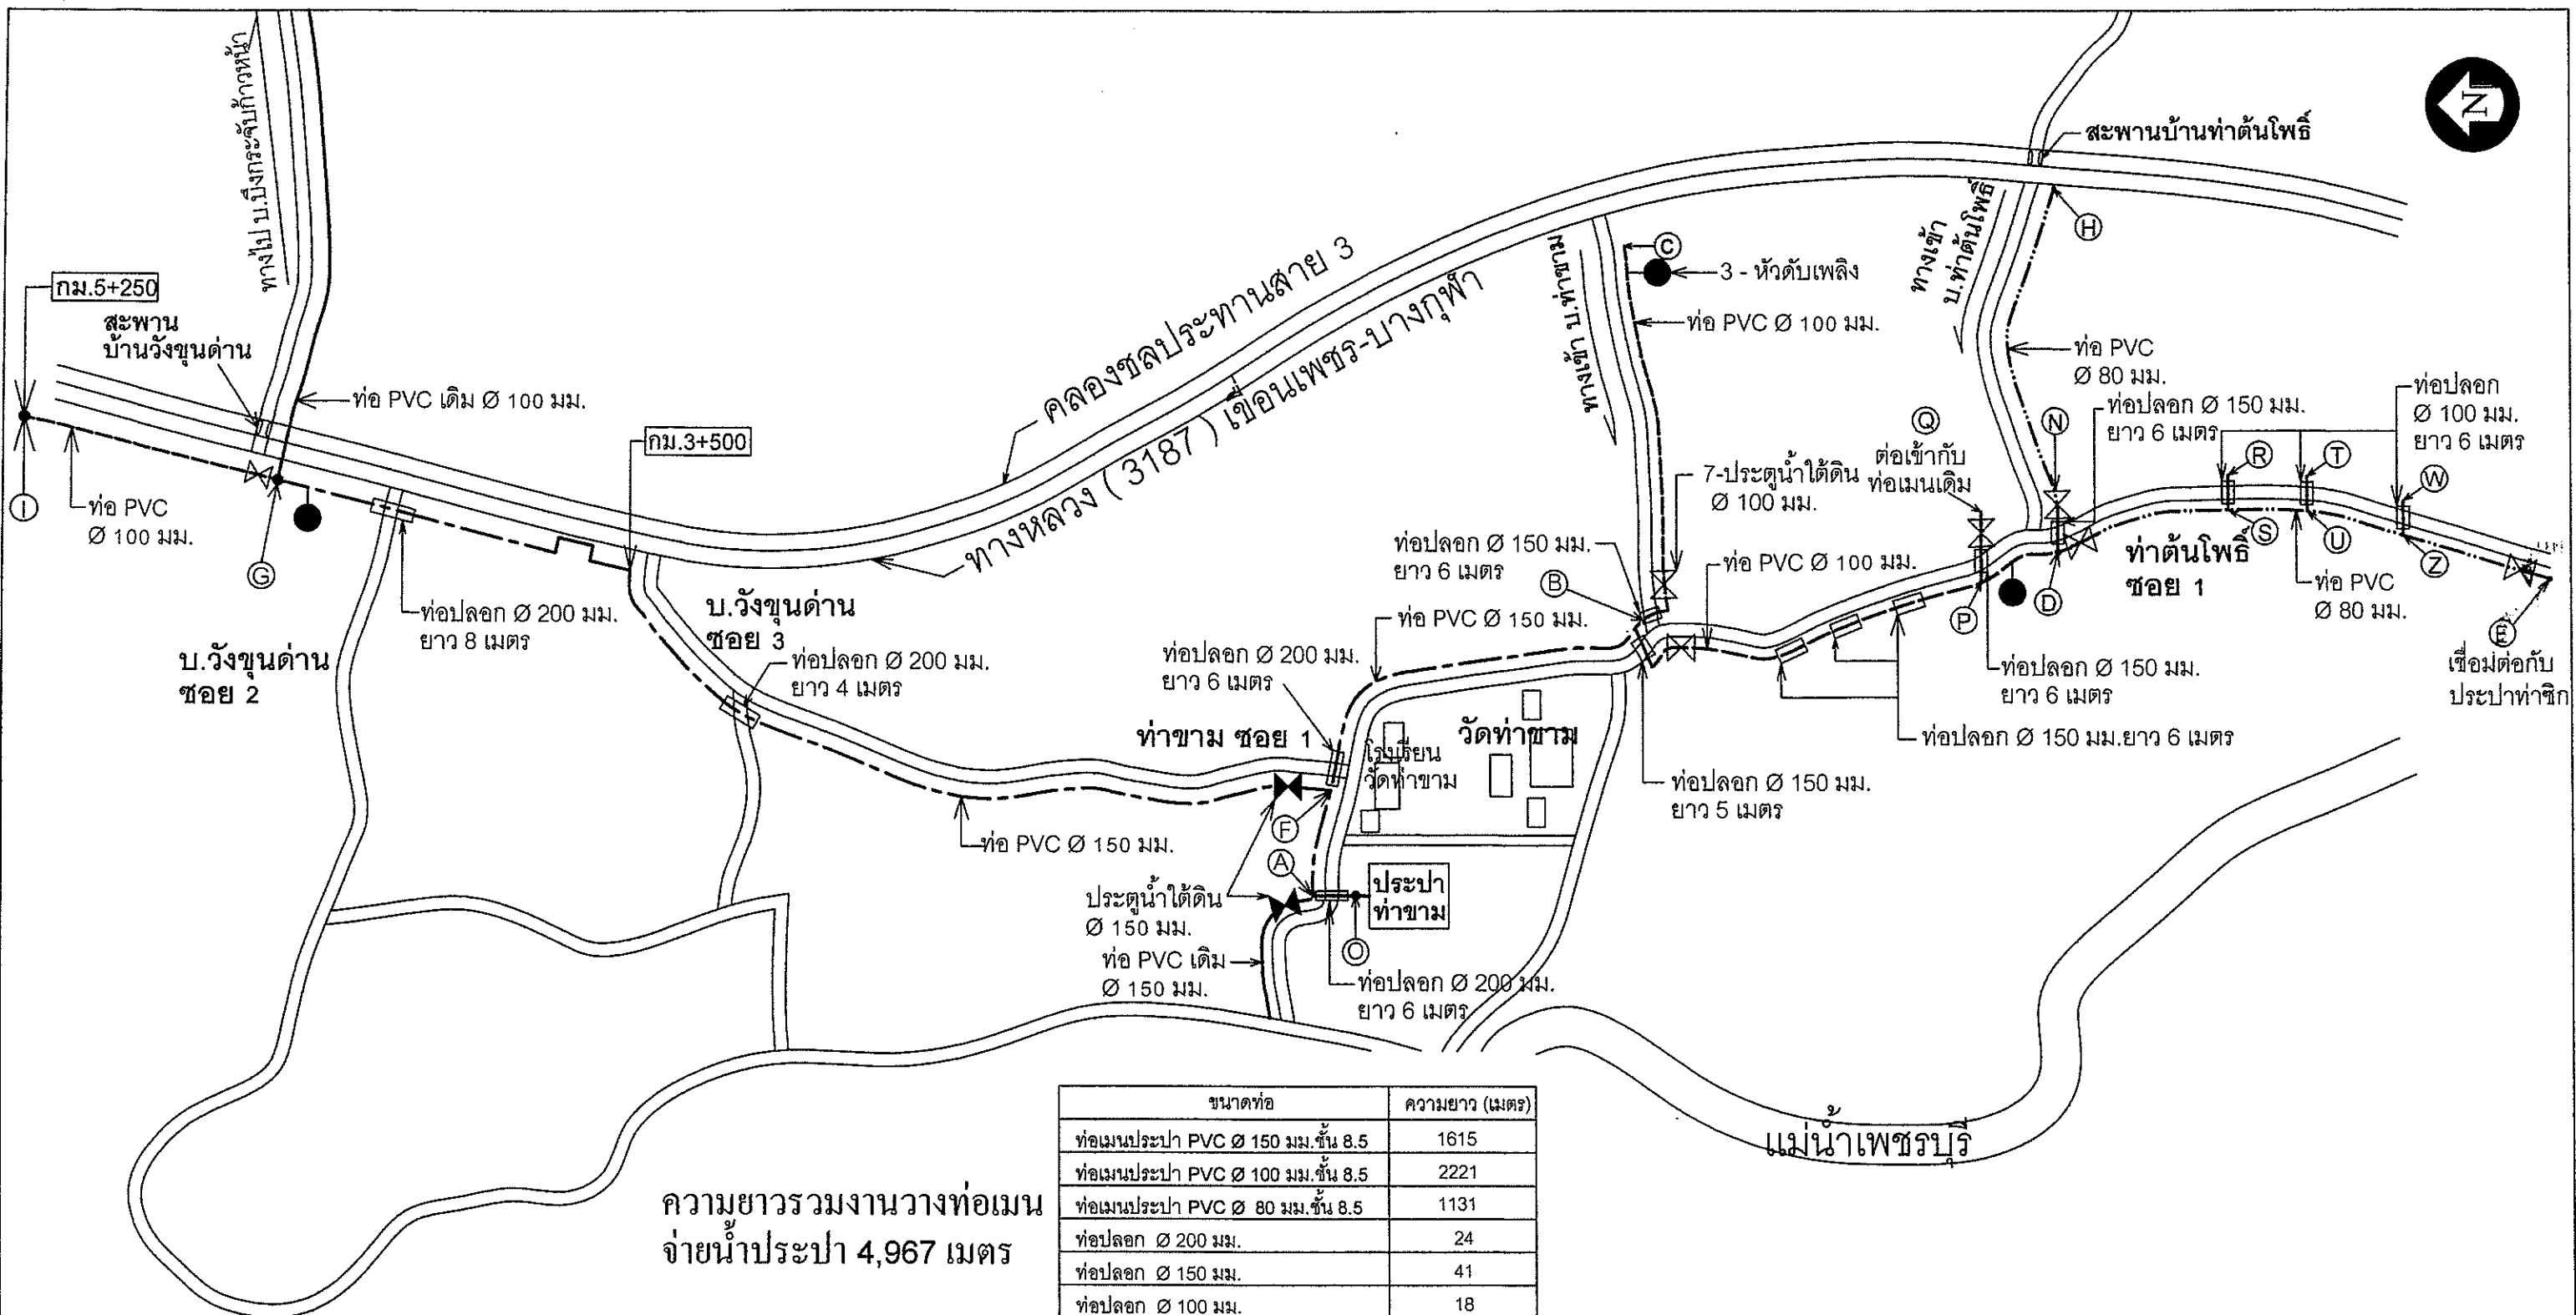

ความยาวรวมงานวางท่อเมน
จ่ายน้ำประปา 4,967 เมตร




ขนาดท่อ	ความยาว (เมตร)
ท่อเมนประปา PVC Ø 150 มม. ชั้น 8.5	1615
ท่อเมนประปา PVC Ø 100 มม. ชั้น 8.5	2221
ท่อเมนประปา PVC Ø 80 มม. ชั้น 8.5	1131
ท่อปลอก Ø 200 มม.	24
ท่อปลอก Ø 150 มม.	41
ท่อปลอก Ø 100 มม.	18

สัญลักษณ์	รายการ
—	ท่อเมนประปา Ø 100 มม., Ø 150 มม. (เดิม)
---	ท่อเมนประปา PVC Ø 150 มม. ชั้น 8.5 ปลายบานปากกระชัง (ใหม่)
----	ท่อเมนประปา PVC Ø 100 มม. ชั้น 8.5 ปลายบานปากกระชัง (ใหม่)
.....	ท่อเมนประปา PVC Ø 80 มม. ชั้น 8.5 ปลายบานปากกระชัง (ใหม่)
□	ท่อปลอก
⊗	ประตูน้ำใต้ดิน ขนาด 100 มม. (4 นิ้ว) พร้อมทึบ
⊗	ประตูน้ำใต้ดิน ขนาด 150 มม. (6 นิ้ว) พร้อมทึบ
●	หัวดับเพลิง Ø 100 มม.

ลำดับที่	ข้อกำหนด
1	กรณีที่ยาวท่อใหม่ทดแทนท่อเดิม(ยกเลิก) ให้ผู้รับจ้างจัดหาวางท่อชั่วคราว เพื่อไม่ให้เกิดการจ่ายน้ำท่อเดิมมีอุปสรรค
2	ท่อเมนประปาที่วางใหม่ให้เชื่อมเข้ากับมาตรวัดน้ำเดิมของแต่ละบ้านหรือท่อจ่ายประปาเดิม
3	เมื่องานแล้วเสร็จต้องปรับพื้นที่ดินที่ได้ขุดให้กลับสู่สภาพเดิมพร้อมใช้งาน
4	รั้วแยก Ø 150 X 25 มม. จำนวน 30 ชุด, Ø 100 X 25 มม. จำนวน 90 ชุด, Ø 80 X 25 มม. จำนวน 44 ชุด
5	ชุดดับเพลิง จำนวน 3 ชุด

ระยะทางการวางท่อเมนจ่ายน้ำประปา		
ระยะทาง	ขนาดท่อเมนจ่ายน้ำประปา	ความยาว (เมตร)
○ — A	ท่อเมนประปา PVC Ø 150 มม. ชั้น 8.5	10
A — B	ท่อเมนประปา PVC Ø 150 มม. ชั้น 8.5	478
B — C	ท่อเมนประปา PVC Ø 100 มม. ชั้น 8.5	407
B — D	ท่อเมนประปา PVC Ø 100 มม. ชั้น 8.5	400
D — E	ท่อเมนประปา PVC Ø 80 มม. ชั้น 8.5	750
F — G	ท่อเมนประปา PVC Ø 150 มม. ชั้น 8.5	1127
G — I	ท่อเมนประปา PVC Ø 100 มม. ชั้น 8.5	1400
P — Q	ท่อเมนประปา PVC Ø 100 มม. ชั้น 8.5	7
N — D	ท่อเมนประปา PVC Ø 100 มม. ชั้น 8.5	7
N — H	ท่อเมนประปา PVC Ø 80 มม. ชั้น 8.5	360
R — S	ท่อเมนประปา PVC Ø 80 มม. ชั้น 8.5	7
T — U	ท่อเมนประปา PVC Ø 80 มม. ชั้น 8.5	7
W — Z	ท่อเมนประปา PVC Ø 80 มม. ชั้น 8.5	7

			
กองการประปาเทศบาลตำบลท่าช้าง			
โครงการปรับปรุงระบบประปาท่าขาม			
หมู่ที่ 1 ตำบล ท่าคอย อำเภอบาง พะเยา จังหวัด เพชรบุรี			
เขียนแบบ	นายสุรศักดิ์ รุ่งเรือง	ลงนาม	เลขที่ กป.4 /2561-1
สำรวจ	นายนิพนธ์ ทองกล้า	ลงนาม	
ออกแบบ	นายนิพนธ์ ทองกล้า	ลงนาม	วันเดือนปี 18 ตุลาคม 2561
รท.ผอ.กองการประปา	นายวิรัชชัย กุณทิทอง	ลงนาม	
ปลัดเทศบาล	นายวิรัชชัย กุณทิทอง	ลงนาม	หน้า 1
อนุมัติ			หน้า 2
นายกเทศมนตรีตำบลท่าช้าง			

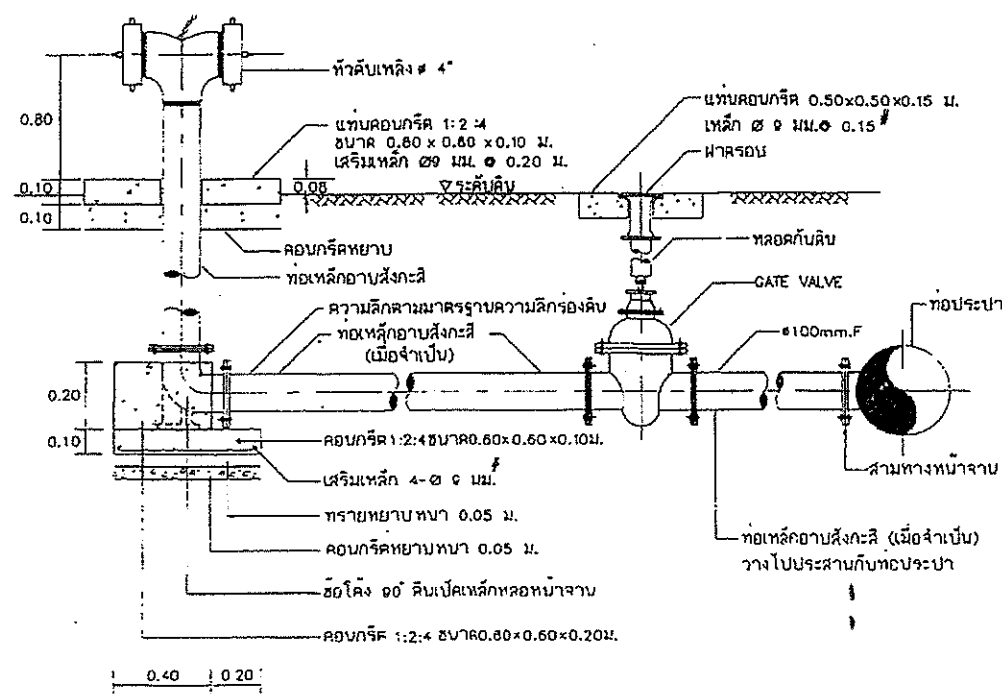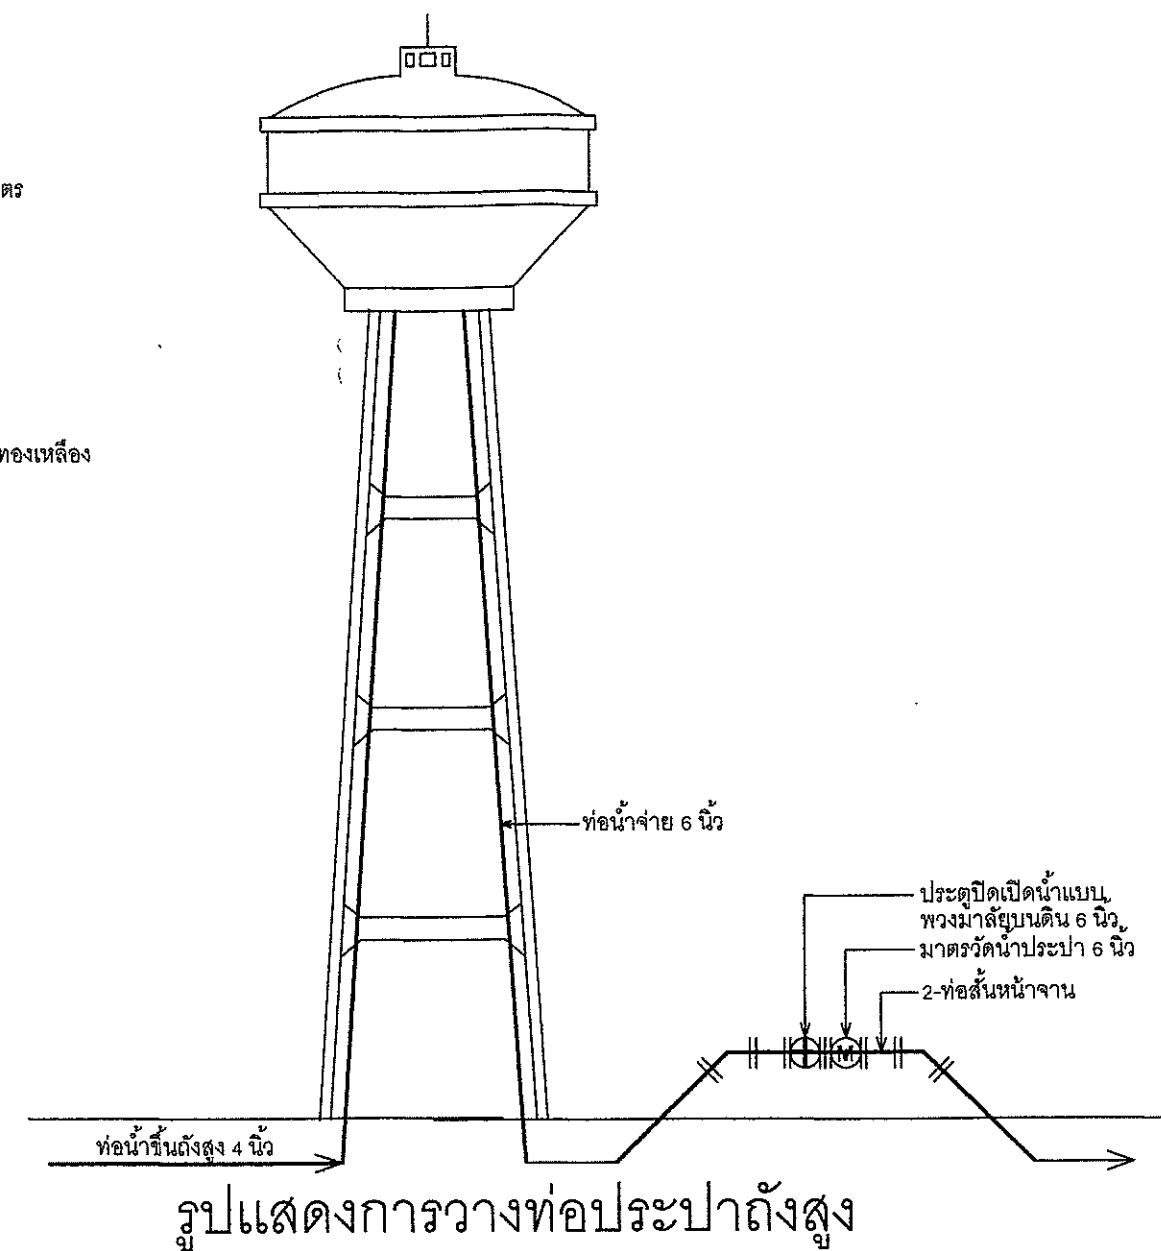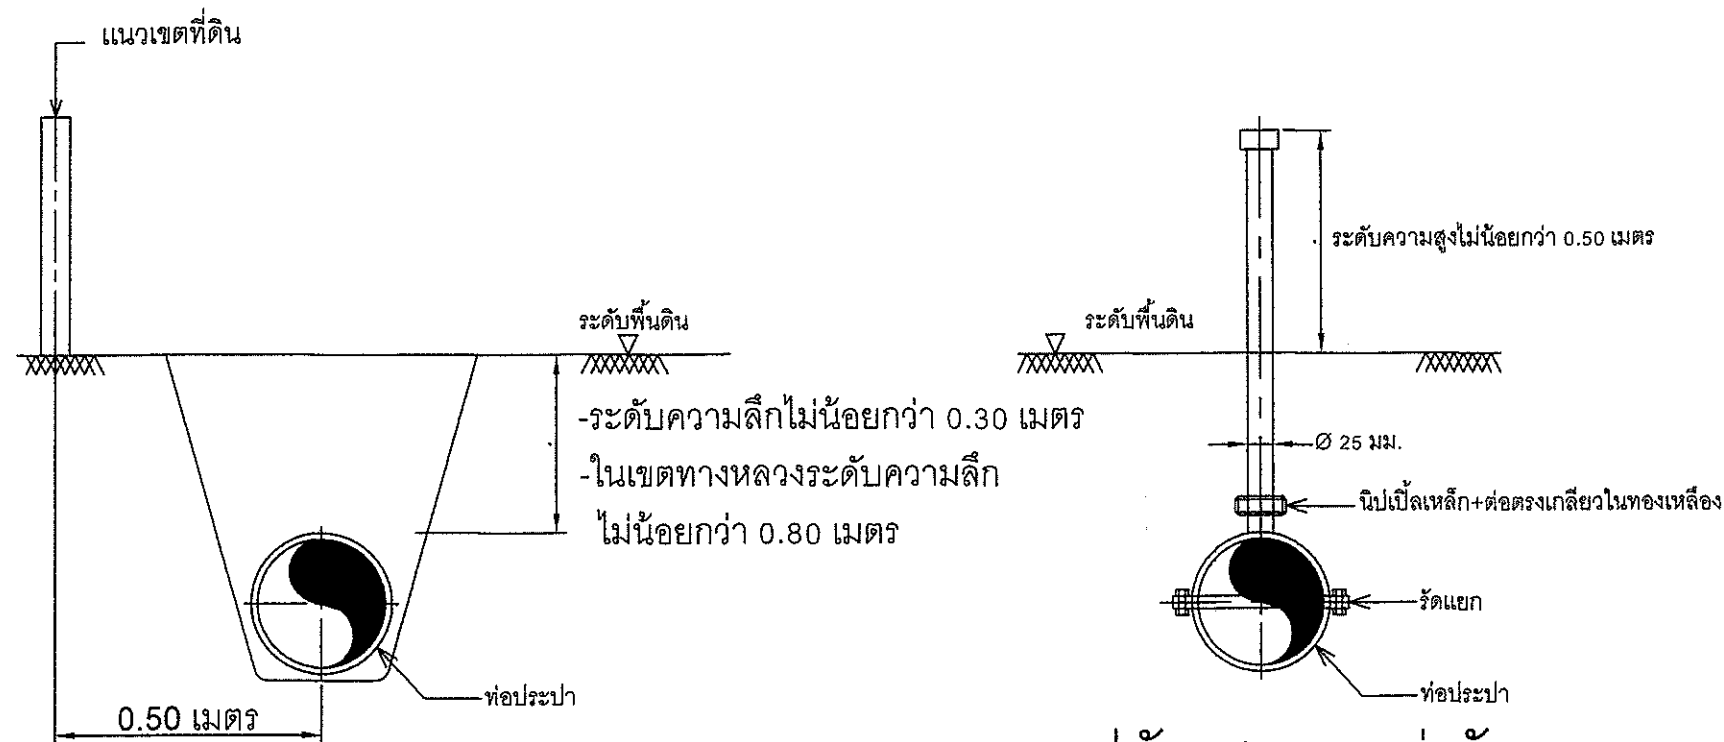

รูปแสดงการติดตั้งหัวดับเพลิงและประตูน้ำใต้ดิน

กองการประปาเทศบาลตำบลท่าช้าง			
โครงการปรับปรุงระบบประปาท่าช้าง			
หมู่ที่ 1 ตำบล ท่าค้อย อำเภอ ท่าช้าง จังหวัด เพชรบุรี			
เขียนแบบ	นายสุรศักดิ์ รุ่งเรือง	ตรวจสอบ	เลขที่
สำรวจ	นายนิพนธ์ ทองกล้า	20	กป.4 / 2561-1
ออกแบบ	นายนิพนธ์ ทองกล้า	20	วันเดือนปี
รท.ผอ.กองการประปา	นายธวัชชัย กุณทิทอง	20	
ปลัดเทศบาล	นายธวัชชัย กุณทิทอง	20	18 ตุลาคม 2561
อนุมัติ			หน้าที่
			2
นายกเทศมนตรีตำบลท่าช้าง			2
			จำนวนรวม