






































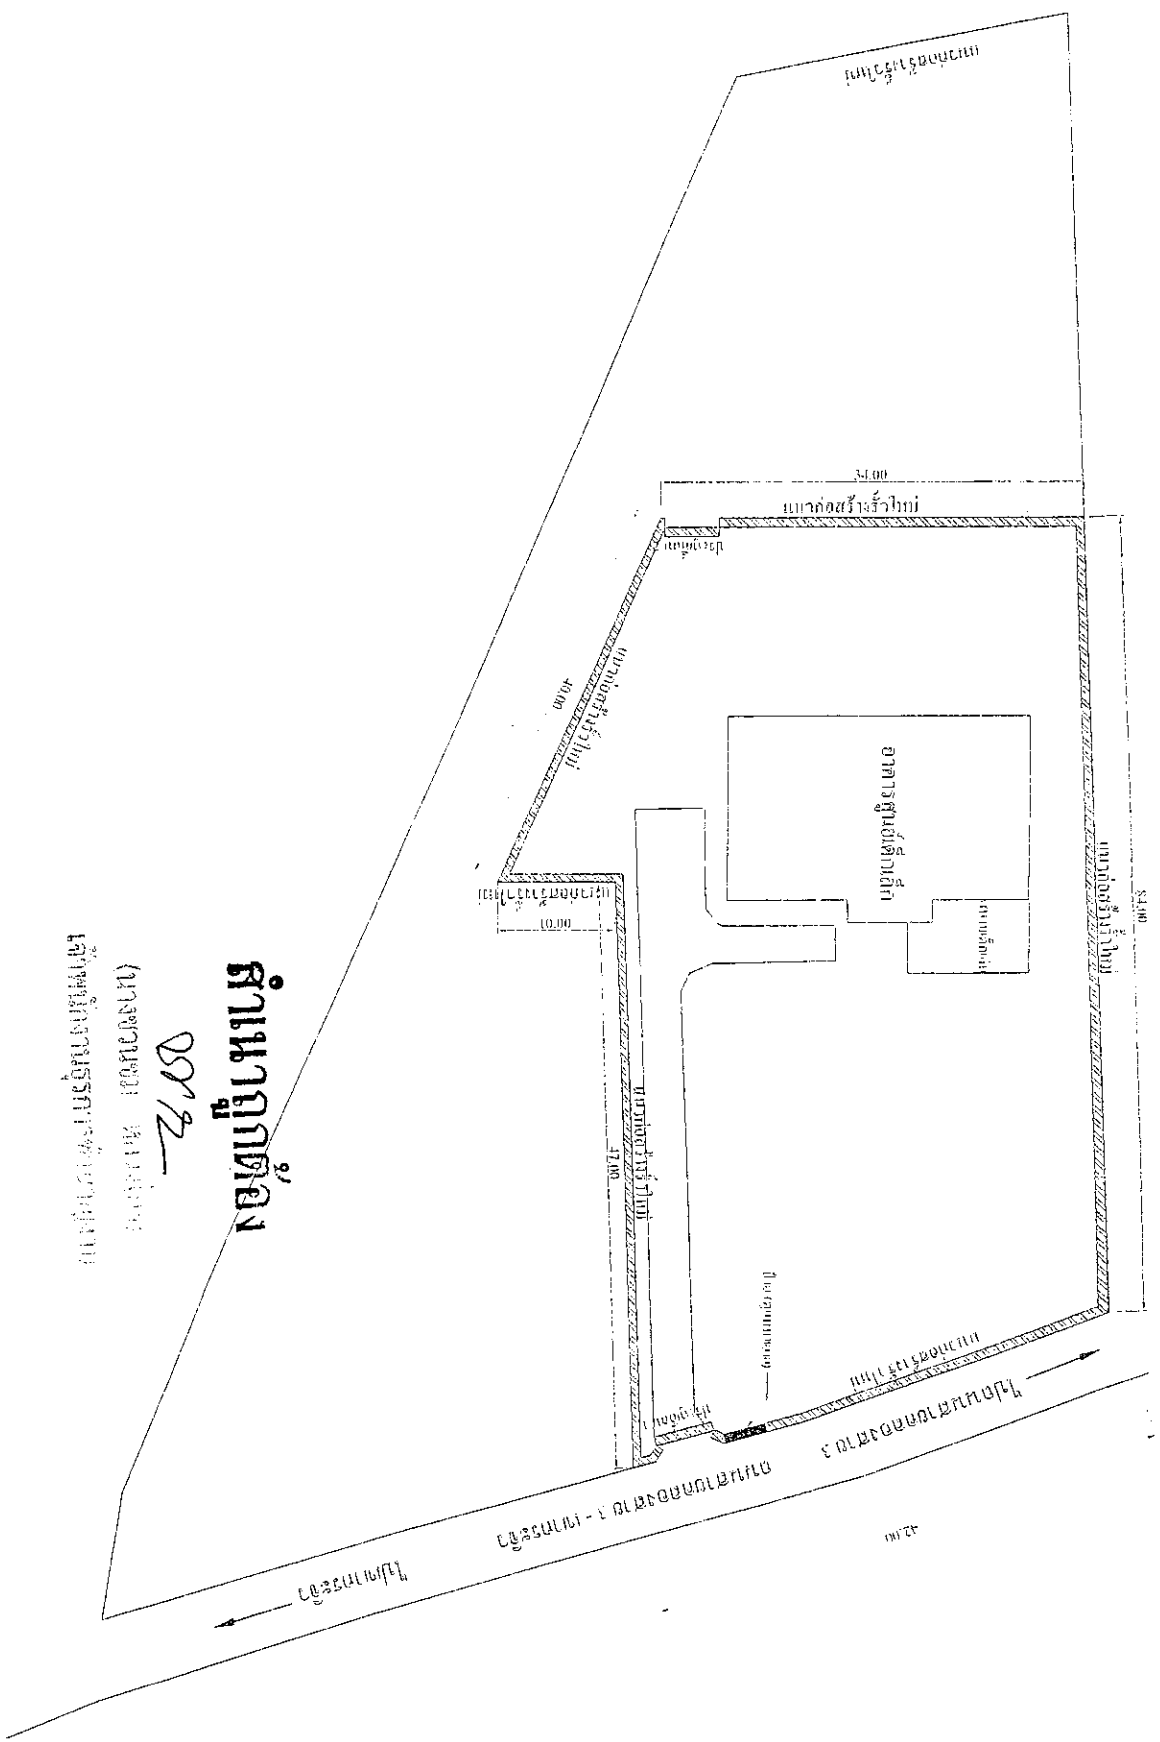

# สำเนาถูกต้อง

DRZ

(นางชวนชม วัฒนชัย)  
สถาปนิกการขึ้นรูปอาคาร

## ผังบริเวณก่อสร้าง

No. 1 to Scale







3 7

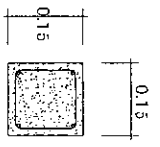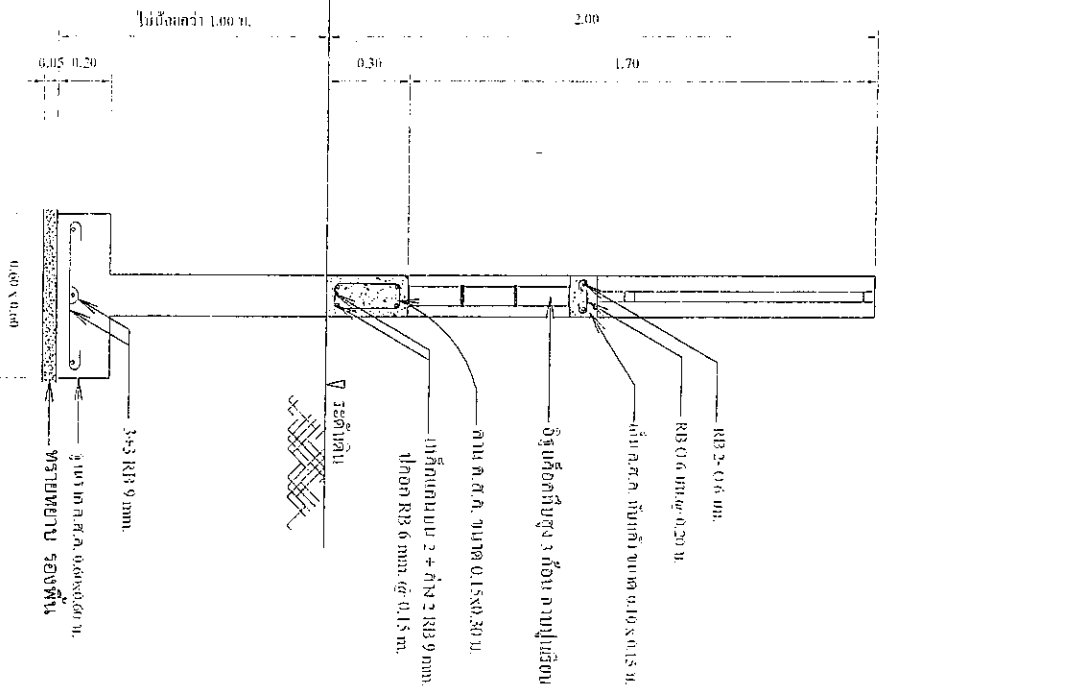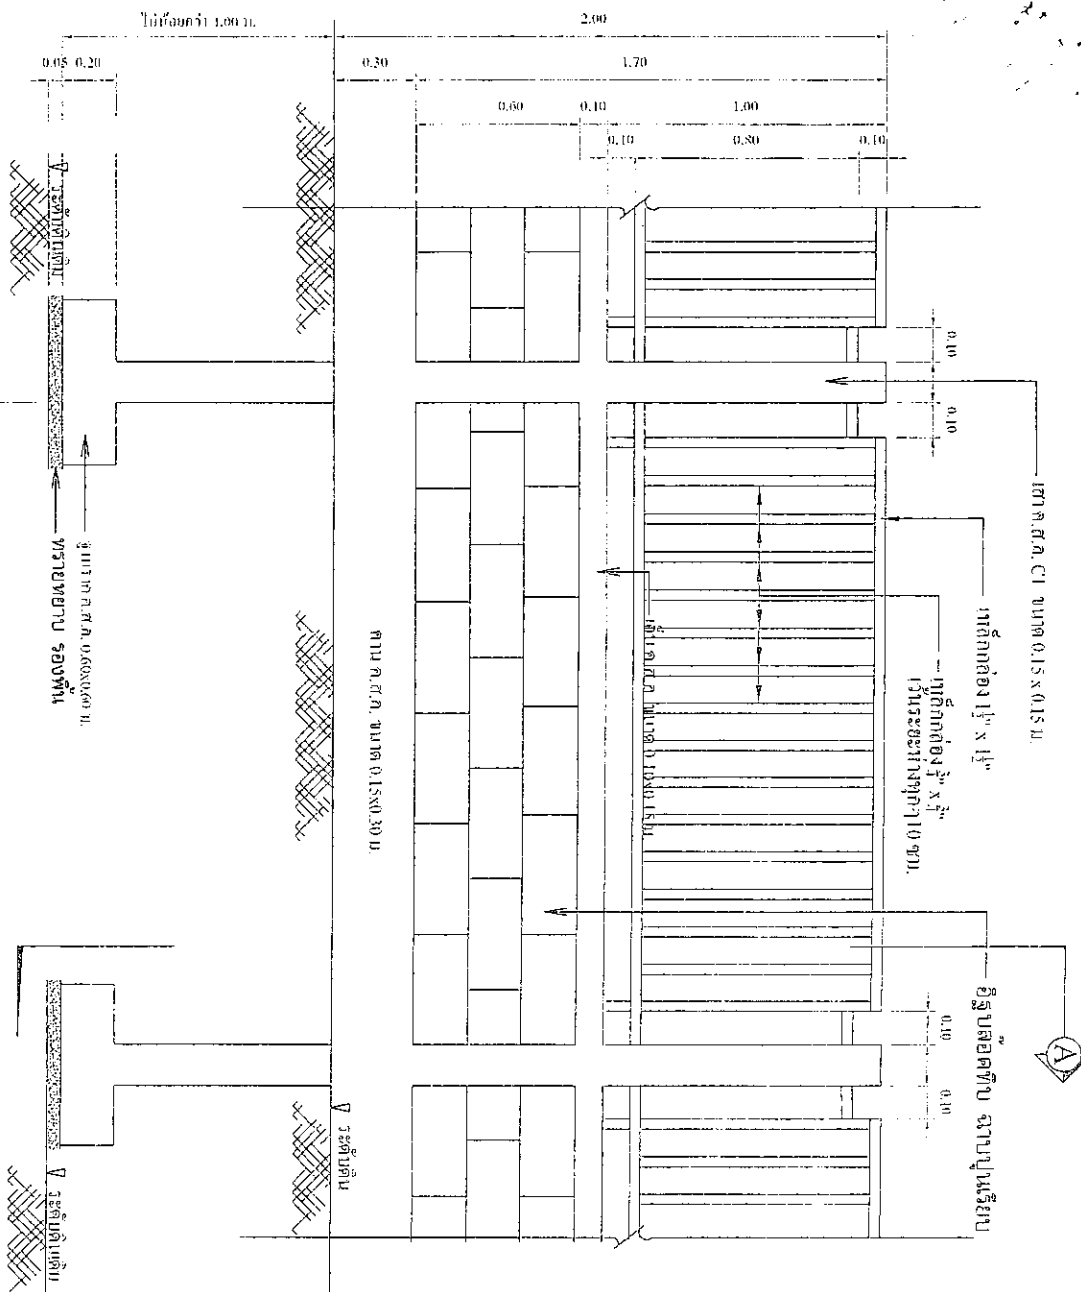

4 - RB 9 mm.  
RB 6 mm @ 0.15 m.

1	รูปด้านรั้ว แบบที่ 1	1 : 20
---	----------------------	--------

เสา ค.ส.ล. C1

# สำเนาถูกต้อง

(นางสาวณิศา พวงปิ่น)

*Signature*

ผู้อำนวยการสำนักงานวิศวกรรม

รูปตัด A  
1 : 20

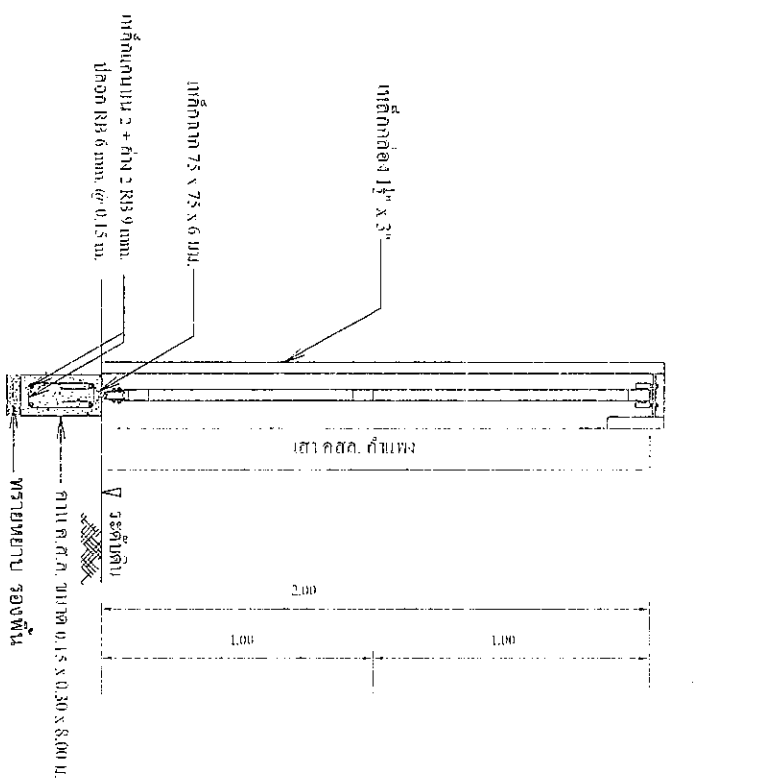

รูปตัด A 1:20

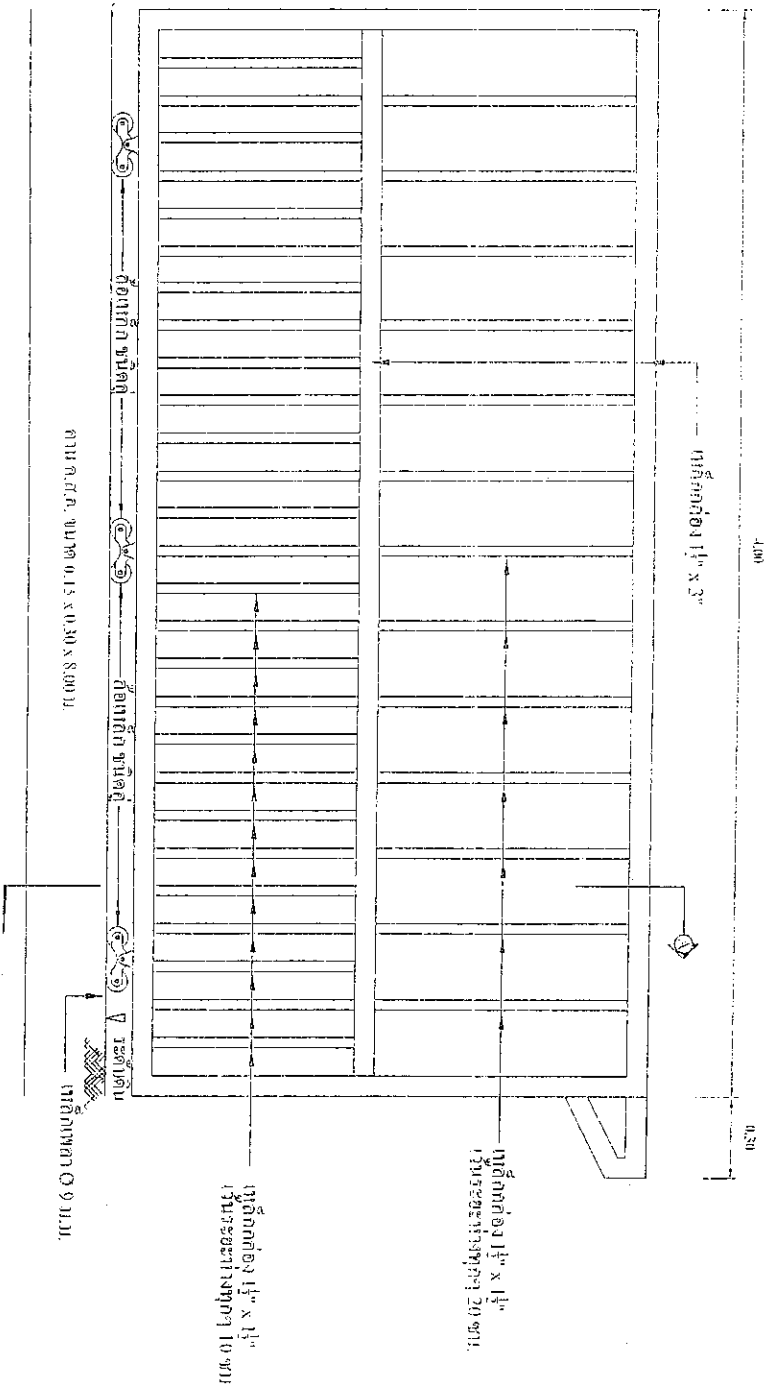

รูปด้านประตูเลื่อน 2 1:20

# สำเนาถูกต้อง

นางชานฉม หลงใจศรี  
 เจ้าพนักงานวิชาการชำนาญการ



กองการศึกษาเทศบาลตำบลท่าช้าง

แผนการจัดทาพัสดุ ประจำปีงบประมาณ พ.ศ. 2563  
ของกองการศึกษา

ผด.1

ลำดับ ที่	ช่วงเวลา ที่ ต้อง เริ่ม จัด ทา	รายการ/จำนวน (หน่วย)  ราคาที่ดินและสิ่งก่อสร้าง	เงินงบประมาณ		วิธีจัด ทา	กำหนด ส่งมอบ (วัน)	หมายเหตุ		
			แผนงาน/งาน/โครงการ	จำนวน (บาท)				ประเภท	จำนวน (บาท)
1	มี.ค.62	<b>ค่าที่ดินและสิ่งก่อสร้าง</b> <b>ค่าก่อสร้างสิ่งสาธารณูปการ</b> - โครงการก่อสร้างรั้ว คสล. ศูนย์พัฒนาเด็กเล็กบ้านเขากระฉิว (เพื่อจ่ายเป็น ค่าก่อสร้างรั้ว คสล. ยาว 257.00 เมตร สูง 2.00 เมตร รายละเอียดตามแบบแปลนของ เทศบาลตำบลท่ายางที่ กษ 3/2563)	การศึกษา/ระดับก่อนวัยเรียนและประถมศึกษา	758,000	-	-	ประกาศราคา e-bidding	90	-